


# BARRANCO



SURCO

## LEYENDA

|  |  |
|--|--|
| EDUCACION (E)  |  |
| SALUD (H)  |  |
| ZONA DE RECREACION PUBLICA (ZRP)                                     |  |
| ZONA DE REGLAMENTACION ESPECIAL - ZONA ARQUEOLOGICA (ZRE-ZA)         |  |
| OTROS USOS (OU)  |  |
| LIMITE DE ZONA DE REGLAMENTACION ESPECIAL - ZONA MONUMENTAL (ZRE-ZM) |  |
| <b>ZONAS DE USO RESIDENCIAL</b>                                      |  |
| RD(B-)   |  |
| RD(B)  |  |
| RD(M-)   |  |
| RD(M)  |  |
| RD(M+)   |  |
| RD(A)  |  |
| <b>ZONAS DE USO COMERCIAL</b>  |  |
| CC   |  |
| CE   |  |
| CS *   |  |
| * EN ZONA MONUMENTAL RESTRINGIDO (CS-R)                              |  |
| <b>ZONA DE USO MIXTO</b>   |  |
| V-T  |  |

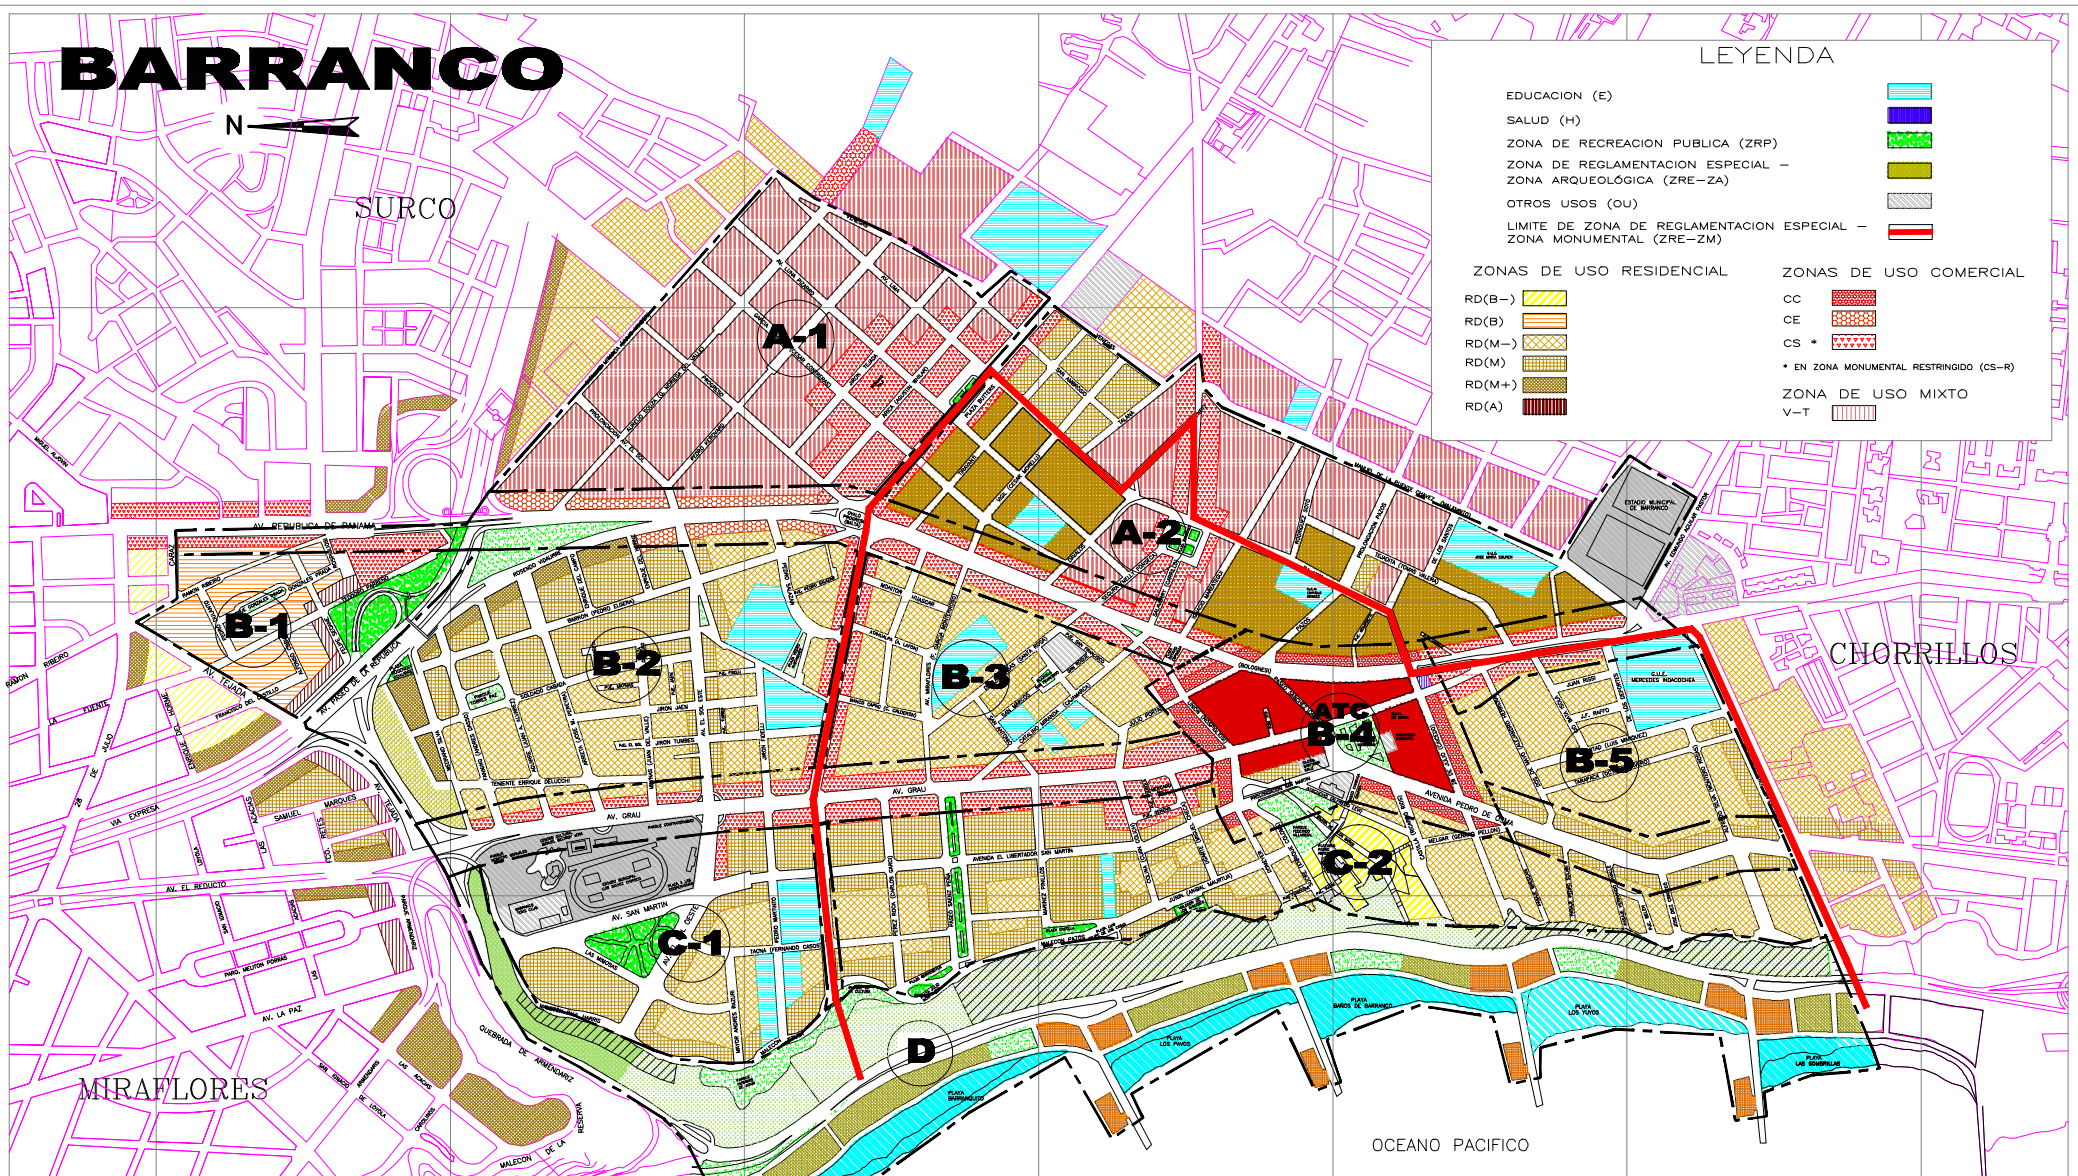

CHORRILLOS

MIRAFLORES

OCEANO PACIFICO

### NOTA:

LOS LIMITES NORMATIVOS DE LAS ZONAS INDICADAS AL INTERIOR DE LAS MANZANAS, SE APLICAN SIGUIENDO LOS LIMITES DE PROPIEDAD DE LOS LOTES CUYOS FRENTE ESTAN AFECTADOS A UN USO DETERMINADO. CUANDO UN LOTE DA FRENTE A DOS CALLES PARALELAS Y ESTA AFECTADO POR 2 ZONAS, ESTAS SE APLICAN AL TERRENO EN AREAS PROPORCIONALES A LOS LOTES NORMATIVOS. SOLO EN CASOS ESPECIALES PODRA OPTARSE POR UNO DE LOS DOS USOS, PREVIO DICTAMEN DE LA COMISION TECNICA CORRESPONDIENTE.

### LEYENDA

|  |  |
|--|--|
| ZONA DE REGLAMENTACION ESPECIAL-COSTA VERDE (ZRE-CV)   |  |
| LIMITE DE ZONA MONUMENTAL  |  |
| ZT-1 ZONA TURISTICA 1 (Existente / Ganado al mar)  |  |
| ZRP ZONA DE RECREACION PUBLICA (Playas / Parques)  |  |
| ZS ZONA DE SERVICIOS (Estacionamiento, Campos Deportivos, Servicios de Playa / Sólo estacionamiento) |  |
| ZP ZONA PAISAJISTICA (Accesos Viales / Zona de Riesgo Geotécnica)                                    |  |

### OBSERVACIONES

FUENTE DE PLANO BASICO INSTITUTO METROPOLITANO DE PLANIFICACION

### ALCALDIA

MR. GERARDO SERRANO DE GARRA  
EQUIPO TECNICO  
COORDINADORA:

MRO. ELBA LIZBETH ORTIZO G.A.P. 1720  
ZONIFICACION:

MRO. ELBA VARGAS BEDARRA G.A.P. 1128  
ASISTENTE TECNICO:

MRO. URB. ALFREDO ZERRA O.

## MUNICIPALIDAD DISTRITAL DE BARRANCO

PLANO :

## PROPUESTA DE ZONIFICACION

ESCALA : GRAFICA

FECHA: NOV. 99

LAMINA N°

P-2



OFICINA DE INVESTACIONES Y PROYECTOS URBANOS Y REGIONALES

Municipalidad de Barranco