




PLANO UBICACIÓN
ESC. 1/175,000



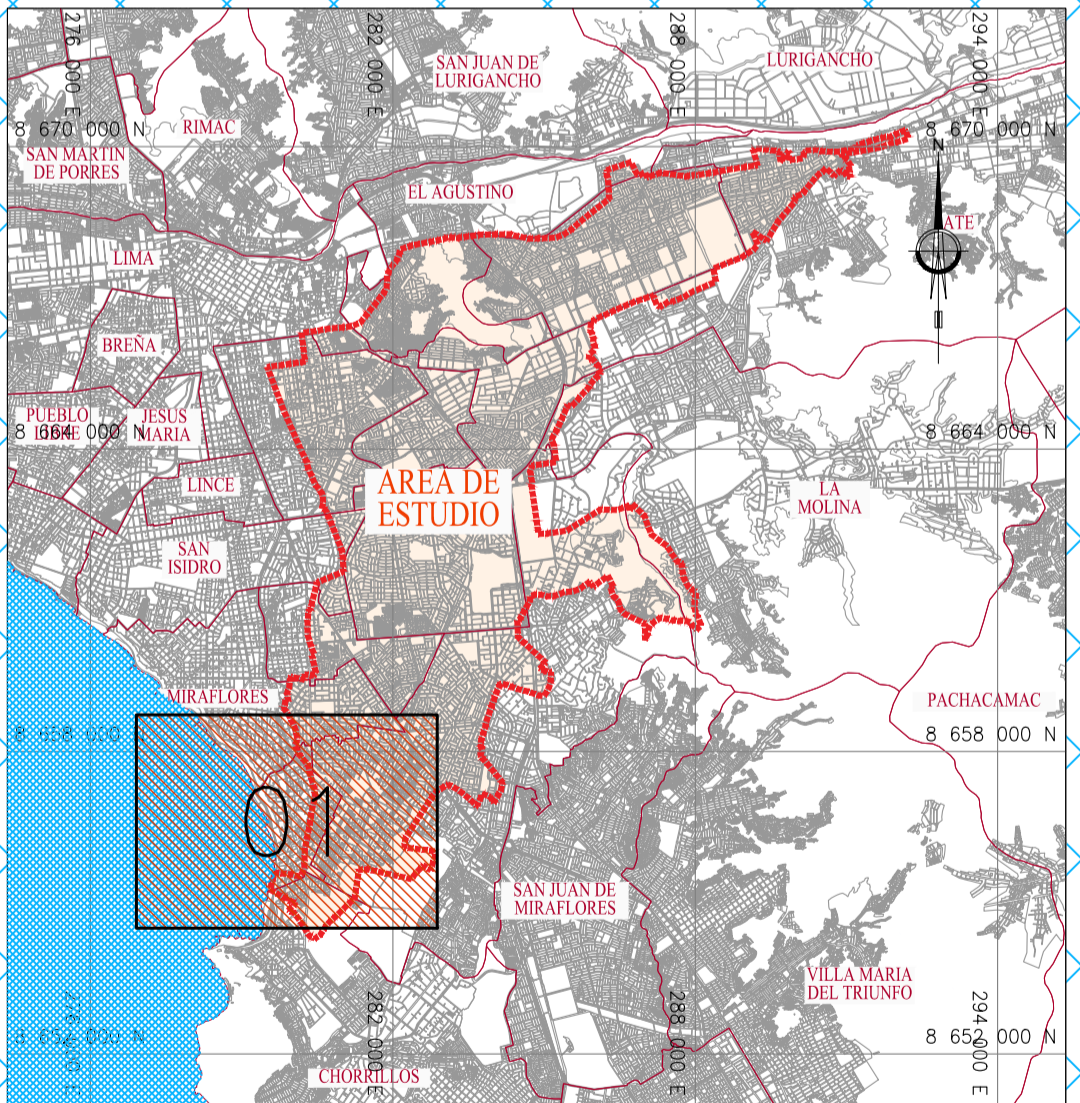

PLANO CLAVE
ESC. 1/150,000

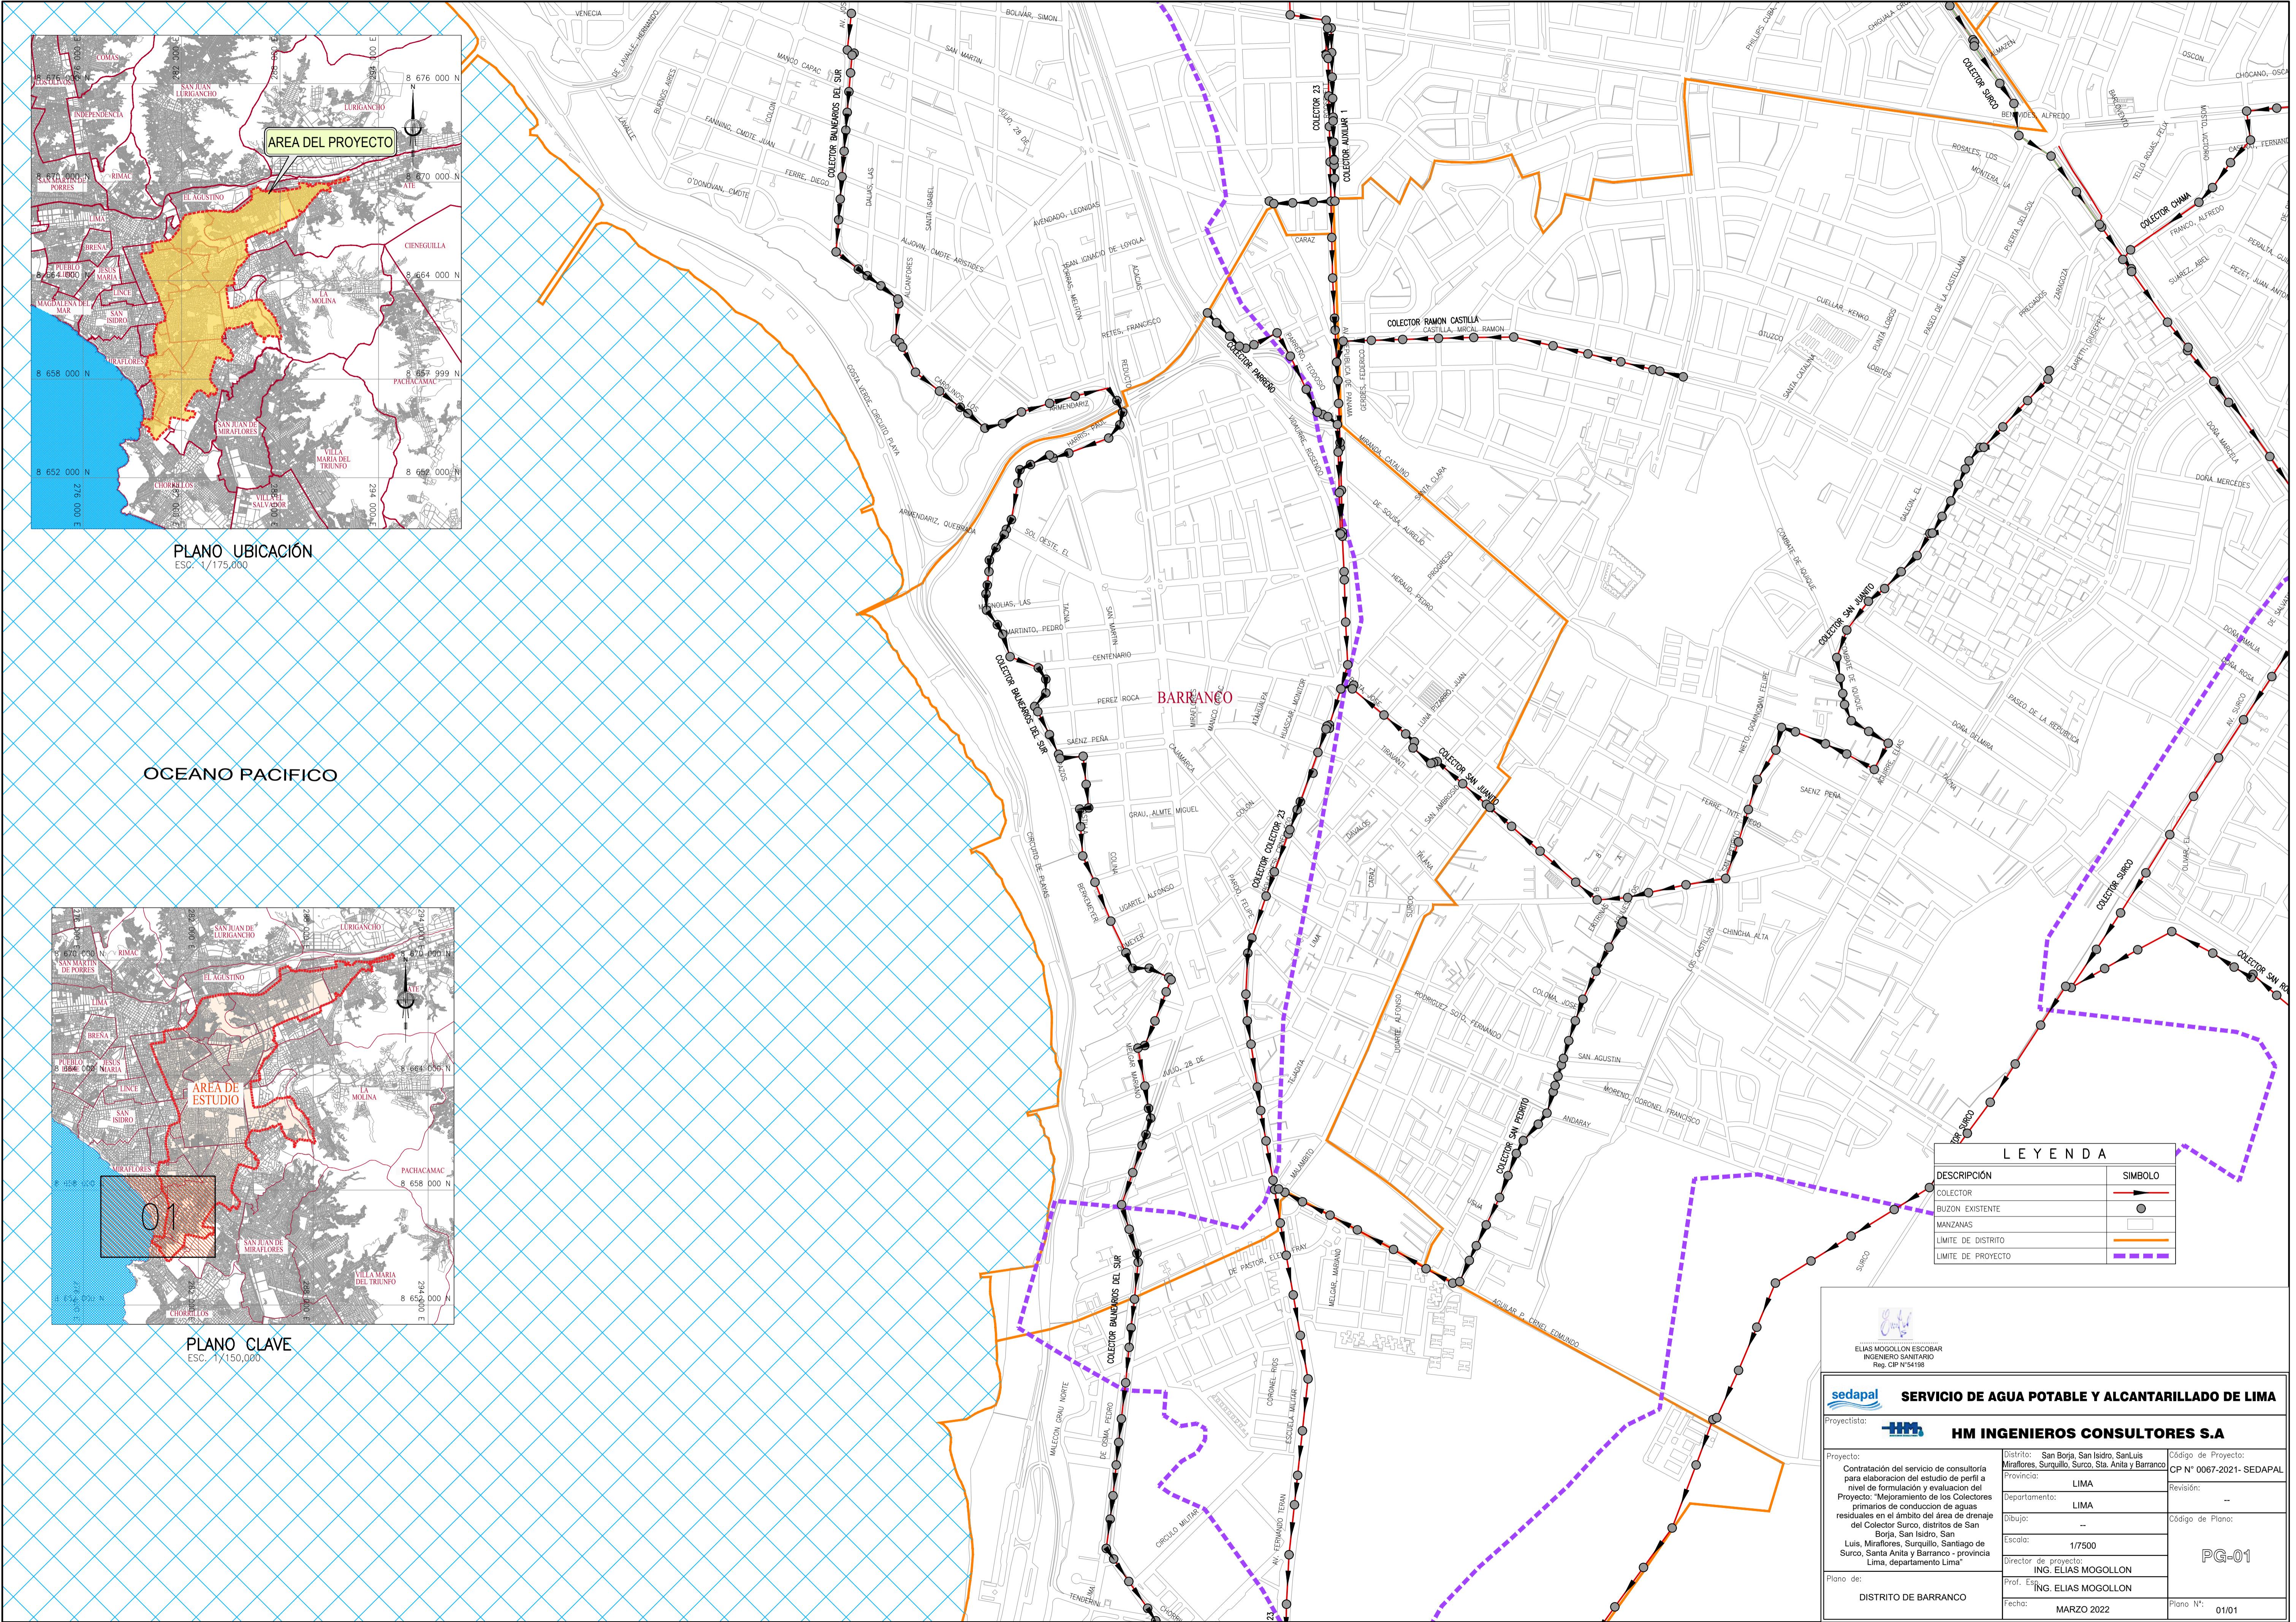

LEYENDA	
DESCRIPCIÓN	SIMBOLO
COLECTOR	→
BUZON EXISTENTE	○
MANZANAS	□
LIMITE DE DISTRITO	—
LIMITE DE PROYECTO	- - -


ELIAS MOGOLLON ESCOBAR
 INGENIERO SANITARIO
 Reg. CIP N° 54198

 **SERVICIO DE AGUA POTABLE Y ALCANTARILLADO DE LIMA**

Proyectista:  **HM INGENIEROS CONSULTORES S.A.**

Proyecto: Contratación del servicio de consultoría para elaboración del estudio de perfil a nivel de formulación y evaluación del Proyecto: "Mejoramiento de los Colectores primarios de conducción de aguas residuales en el ámbito del área de drenaje del Colector Surco, distritos de San Borja, San Isidro, San Luis, Miraflores, Surquillo, Santiago de Surco, Santa Anita y Barranco - provincia Lima, departamento Lima"	Distrito: San Borja, San Isidro, San Luis Miraflores, Surquillo, Surco, Sta. Anita y Barranco Provincia: LIMA Departamento: LIMA Dibujo: -- Escala: 1/7500 Director de proyecto: ING. ELIAS MOGOLLON Prof. Es: ING. ELIAS MOGOLLON Fecha: MARZO 2022	Código de Proyecto: CP N° 0067-2021- SEDAPAL Revisión: -- Código de Plano: PG-01 Plano N°: 01/01
---	---	---

DISTRITO DE BARRANCO